


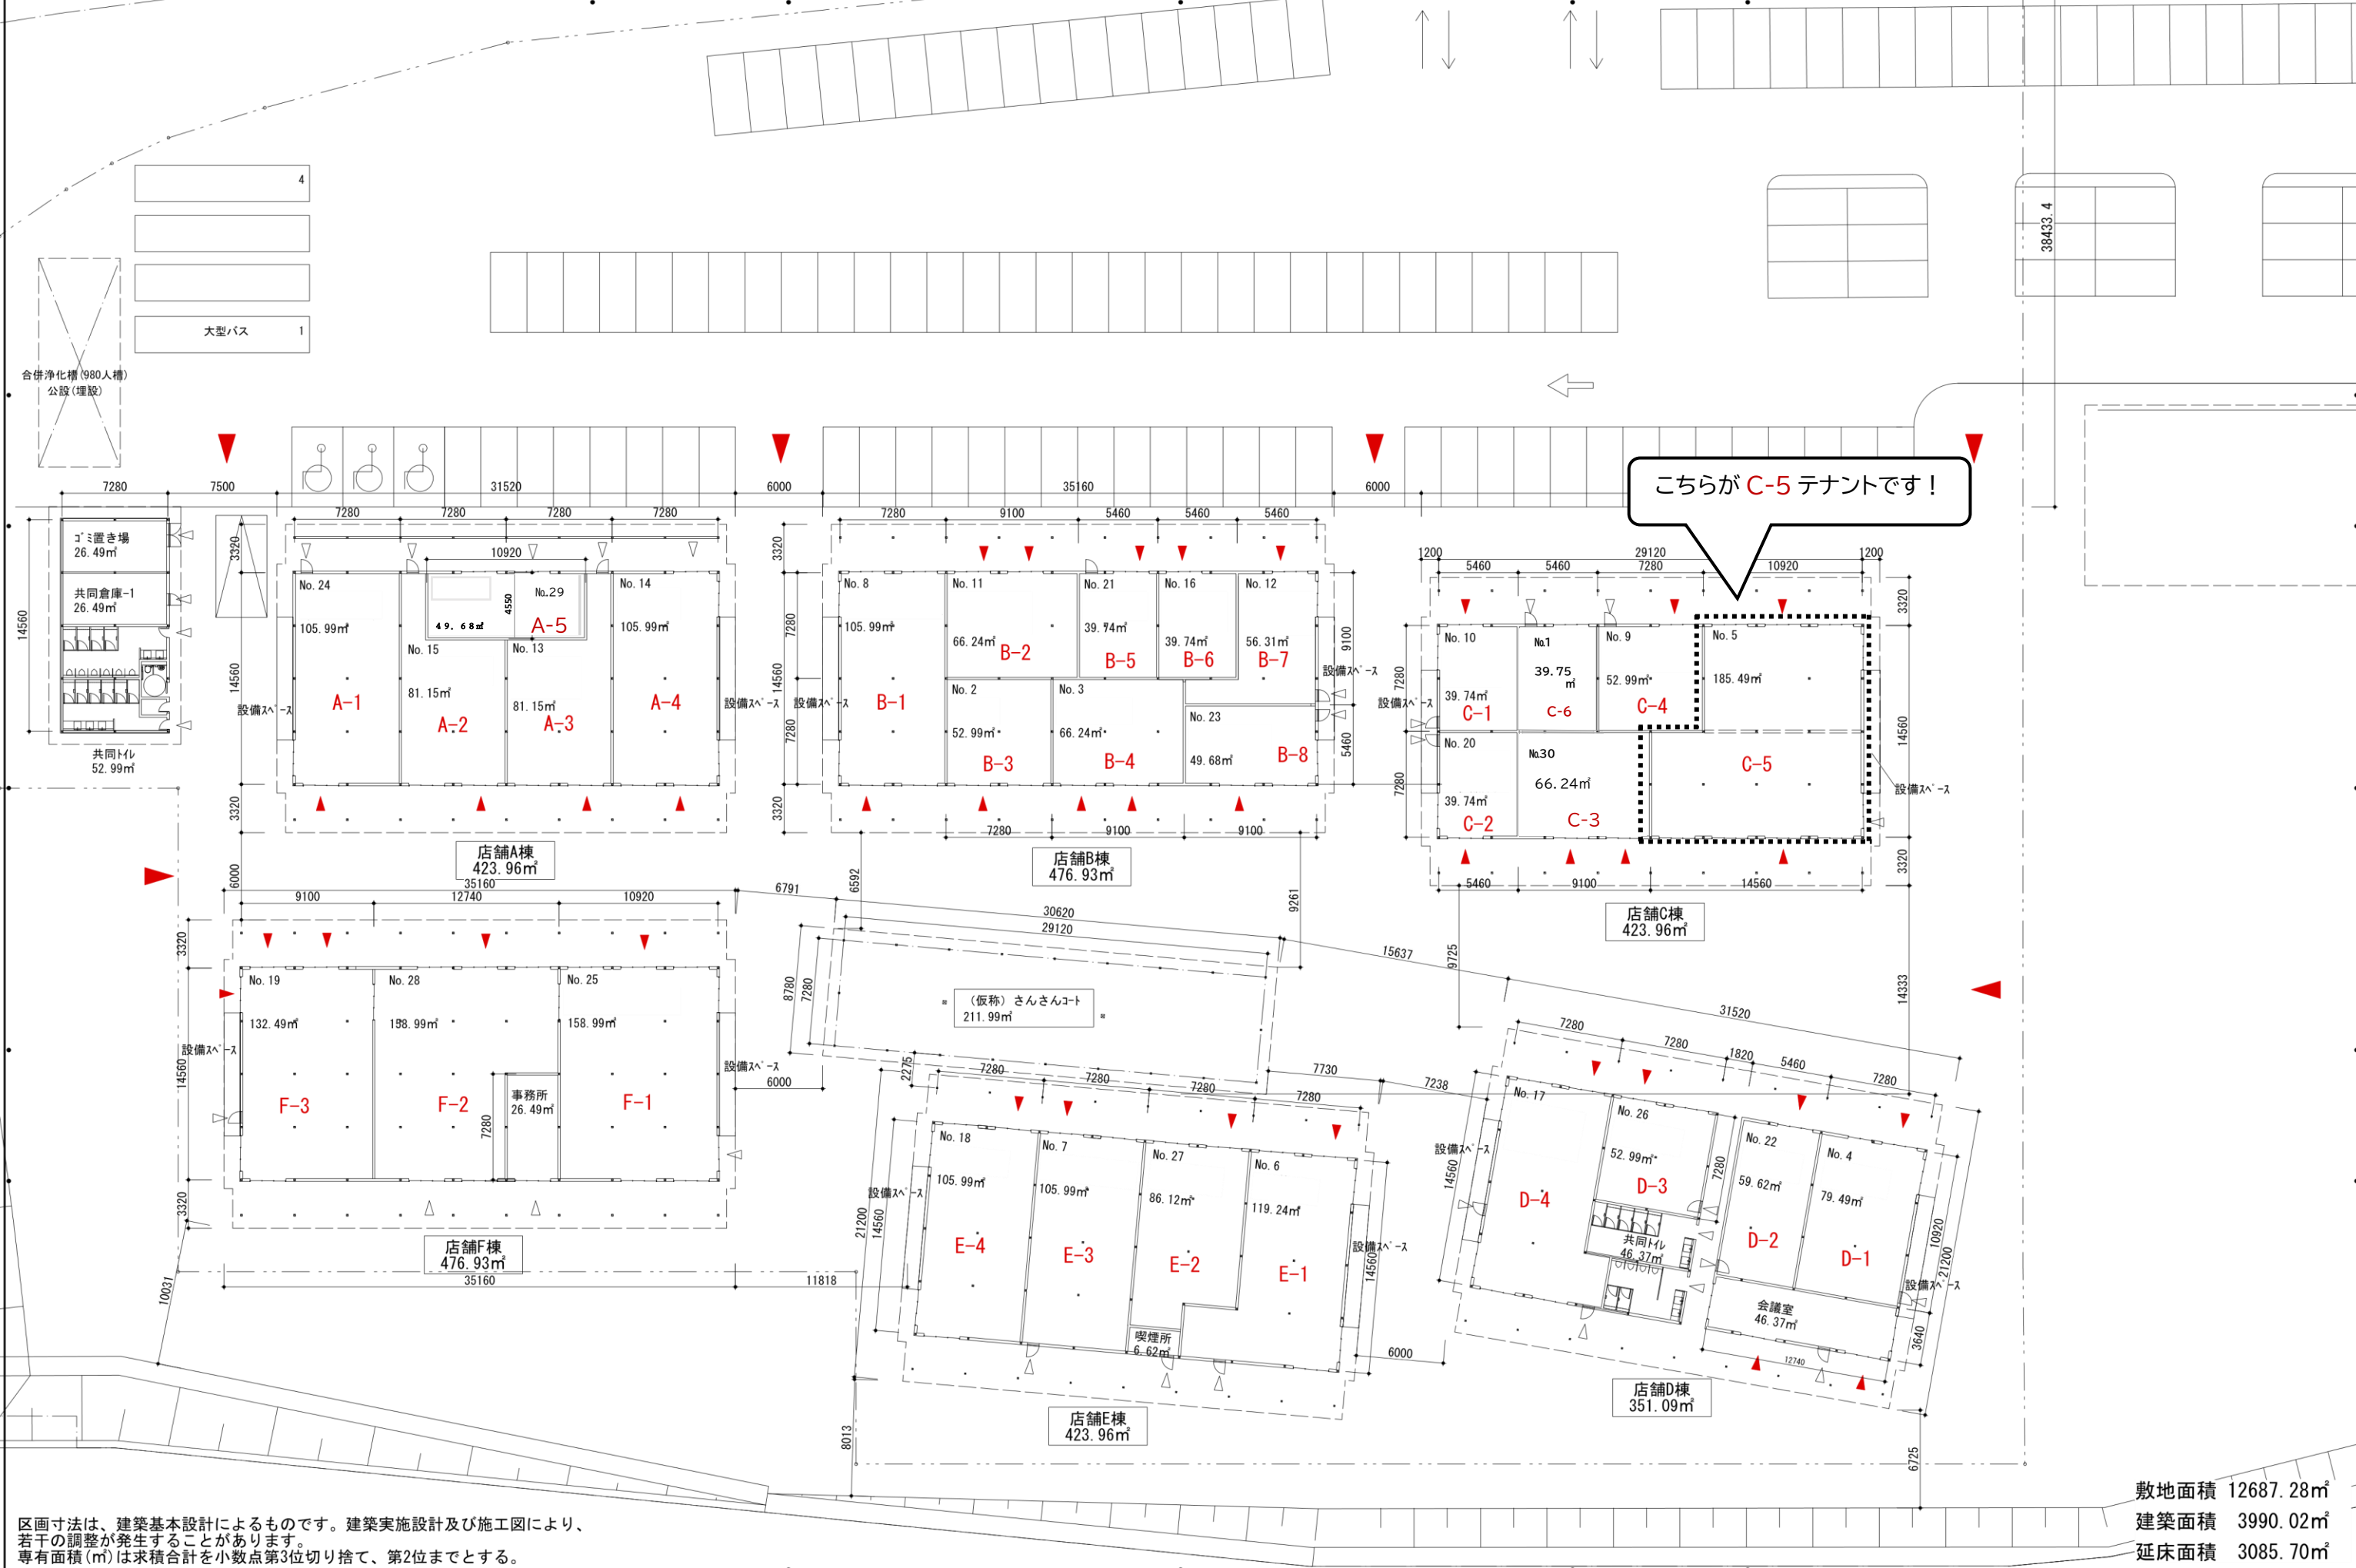

区画寸法は、建築基本設計によるものです。建築実施設計及び施工図により、
若干の調整が発生することがあります。
専有面積 (㎡) は求積合計を小数点第3位切り捨て、第2位までとする。

敷地面積 12687.28㎡
建築面積 3990.02㎡
延床面積 3085.70㎡

		承認	検印	設計	日付	縮尺 1:400	名称 南三陸さんさん商店街	図面番号
							種別 全体平面図	図面コード